

Entwurf der 2. Änderung des Flächennutzungsplans der Gemeinde Lieth

für das Gebiet „südlich angrenzend an das Umspannwerk und westlich angrenzend an den Dellweg“


Verfahrensvermerke

- Aufgestellt aufgrund des Aufstellungsbeschlusses der Gemeindevertretung vom 14.02.2024.
Die ortsübliche Bekanntmachung des Aufstellungsbeschlusses erfolgte durch Aushang an den Bekanntmachungstafeln vom _____ bis _____.
 - Die frühzeitige Beteiligung der Öffentlichkeit nach § 3 (1) Satz 1 BauGB wurde am _____ durchgeführt.
 - Die Behörden und sonstigen Träger öffentlicher Belange, die von der Planung berührt sein können, wurden gemäß § 4 (1) i.V.m. § 3 (1) BauGB am _____ unterrichtet und zur Abgabe einer Stellungnahme aufgefordert.
 - Die Gemeindevertretung hat am _____ den Entwurf der 2. Änderung des Flächennutzungsplans und die Begründung beschlossen und zur Veröffentlichung im Internet bestimmt.
 - Die Behörden und sonstigen Träger öffentlicher Belange, die von der Planung berührt sein können, wurden gemäß § 4 (2) BauGB am _____ zur Abgabe einer Stellungnahme aufgefordert.
 - Der Entwurf der 2. Änderung des Flächennutzungsplans und die Begründung wurden in der Zeit vom _____ bis _____ im Internet unter der Adresse „www.amt-heider-umland.de“ (Rubrik: Bauen/Bauleitplanung/Lieth) gemäß § 3 (2) BauGB eingestellt. Zusätzlich sind die Planunterlagen in der Amtsverwaltung Amt Kirchspiellandgemeinde Heider Umland, Kirchspielweg 6, 25746 Heide, öffentlich ausgelegt worden. Die Veröffentlichung wurde mit dem Hinweis, dass Stellungnahmen während der Auslegungsfrist von allen Interessierten per E-Mail, schriftlich oder während der Dienstzeiten zur Niederschrift abgegeben werden können, in der Zeit vom _____ bis _____ durch Aushang ortsüblich bekannt gemacht. Die Bekanntmachung wurde zudem am _____ unter der Adresse „www.amt-heider-umland.de“ (Rubrik: Bauen/Bauleitplanung/Lieth) in das Internet eingestellt.
 - Die Gemeindevertretung hat die abgegebenen Stellungnahmen der Öffentlichkeit und der Behörden und sonstigen Träger öffentlicher Belange am _____ geprüft. Das Ergebnis ist mitgeteilt worden.
 - Die Gemeindevertretung hat die 2. Änderung des Flächennutzungsplans am _____ beschlossen und die Begründung durch Beschluss gebilligt.
- Lieth, _____
Bürgermeister
- Das Ministerium für Inneres, Kommunales, Wohnen und Sport des Landes Schleswig-Holstein hat die 17. Änderung des Flächennutzungsplans mit Bescheid vom _____ Az.: _____ mit Nebenbestimmungen und Hinweisen - genehmigt.
 - Die Gemeindevertretung hat die Nebenbestimmungen durch Beschluss vom _____ erfüllt, die Hinweise sind beachtet. Das Ministerium für Inneres, Kommunales, Wohnen und Sport des Landes Schleswig-Holstein hat die Erfüllung der Nebenbestimmungen mit Bescheid vom _____ Az.: _____ bestätigt.
 - Die Erteilung der Genehmigung der 2. Änderung des Flächennutzungsplans sowie die Internetadresse der Gemeinde und die Stelle, bei der der Plan mit der Begründung und zusammenfassender Erklärung auf Dauer während der Sprechstunden von allen Interessierten eingesehen werden kann und die über den Inhalt Auskunft erteilt, wurden vom _____ bis _____ ortsüblich bekannt gemacht. In der Bekanntmachung wurde auf die Möglichkeit einer Geltendmachung von Verfahrens- und Formverstößen und von Mängeln der Abwägung sowie auf die Rechtsfolgen (§ 215 (2) BauGB) hingewiesen. Die Änderung des Flächennutzungsplans wurde mithin am _____ wirksam.
- Lieth, _____
Bürgermeister

Planzeichnung

Es gilt die BauNVO von 2017

DTK 5 Maßstab 1 : 5.000
© GeoBasis-DE/LVermGeo SH/CC BY 4.0

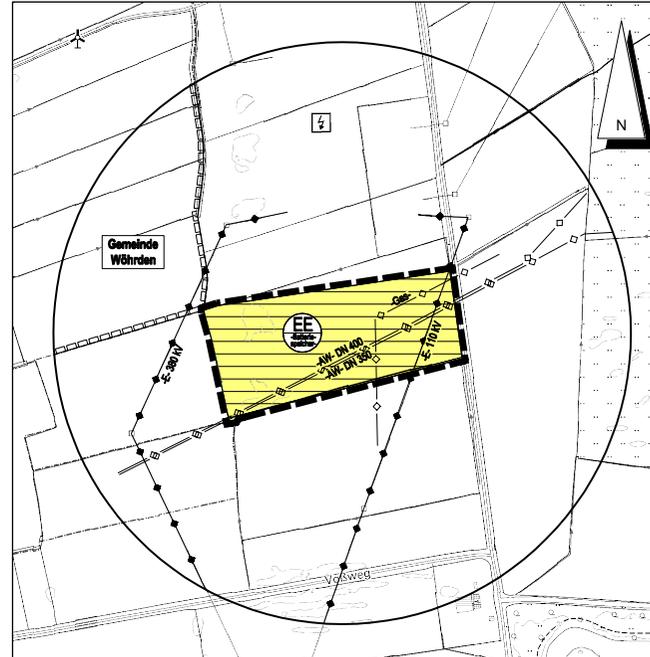

Kreis Dithmarschen - Gemeinde und Gemarkung Lieth - Flur 3

Zeichenerklärung

Darstellungen

Planzeichen



Nachrichtliche Übernahme



Erläuterungen

Anlagen, Einrichtungen und sonstige Maßnahmen zur Verteilung, Nutzung oder Speicherung von Strom aus erneuerbaren Energien - Batteriespeicher-

Grenze des räumlichen Geltungsbereiches

Versorgungsleitung oberirdisch
-Elektrizität-

Versorgungsleitung unterirdisch
-Gas-

Entsorgungsleitung unterirdisch
-Abwasser-

Rechtsgrundlage

§ 5 (2) Nr. 2 b BauGB


§ 5 (2) Nr. 4 BauGB

§ 5 (2) Nr. 4 BauGB

§ 5 (2) Nr. 4 BauGB

Übersichtskarte

DTK 25 Maßstab 1 : 25.000
© GeoBasis-DE/LVermGeo SH/CC BY 4.0

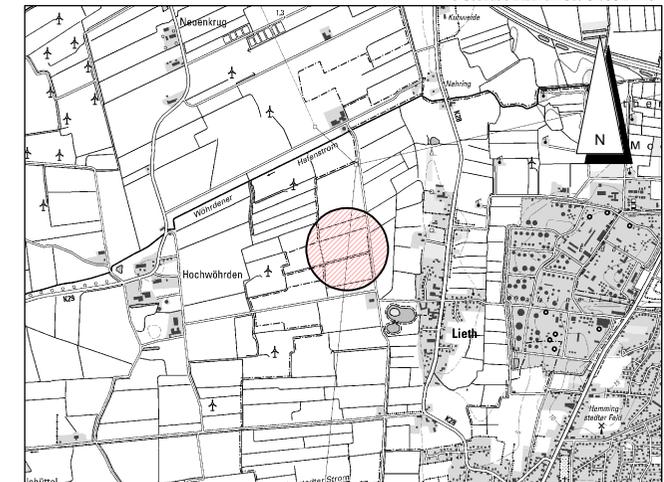

Stand: 13.01.2025

Entwurf der 2. Änderung des Flächennutzungsplans der Gemeinde Lieth

für das Gebiet

„südlich angrenzend an das Umspannwerk
und westlich angrenzend an den Dellweg“

Dithmarschenpark 50
25767 Albersdorf
Tel. 04835 - 97 838 00
Fax 04835 - 97 838 02

Planungsbüro
Philipp