


24. Änderung des Flächennutzungsplans der Gemeinde Nordhastedt durch Berichtigung für das Gebiet „südlich der Straße Inleg zwischen den Grundstücken Inleg 9 und 17 a bis I nördlich der Bebauung Fieler Damm (L 147)“

Planzeichnung

Es gilt die BauNVO von 2017

DTK 5, Maßstab 1 : 5.000

© GeoBasis-DE/LVerma SH (Lverma.schleswig-holstein.de)

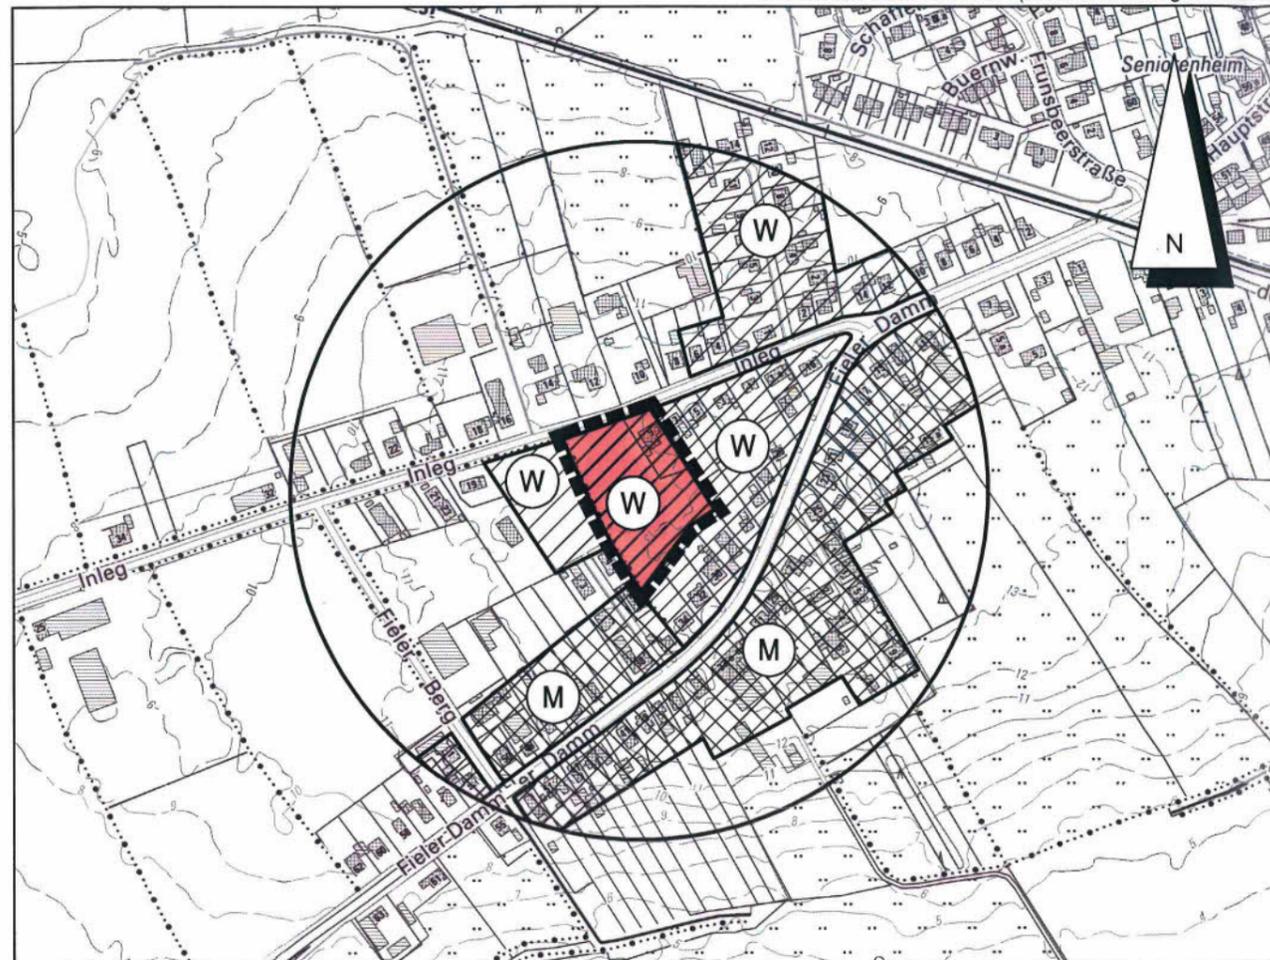

Kreis Dithmarschen - Gemarkung und Gemeinde Nordhastedt - Flur 7

Zeichenerklärung

Darstellungen

Planzeichen



Erläuterungen

Wohnbaufläche

Rechtsgrundlage

§ 5 (2) Nr. 1 BauGB
§ 1 (1) Nr. 1 BauNVO




Grenze der 24. Änderung des Flächennutzungsplanes

Übersichtskarte

TK 25, Maßstab 1 : 25.000

Landesvermessungsamt Schleswig-Holstein 2009

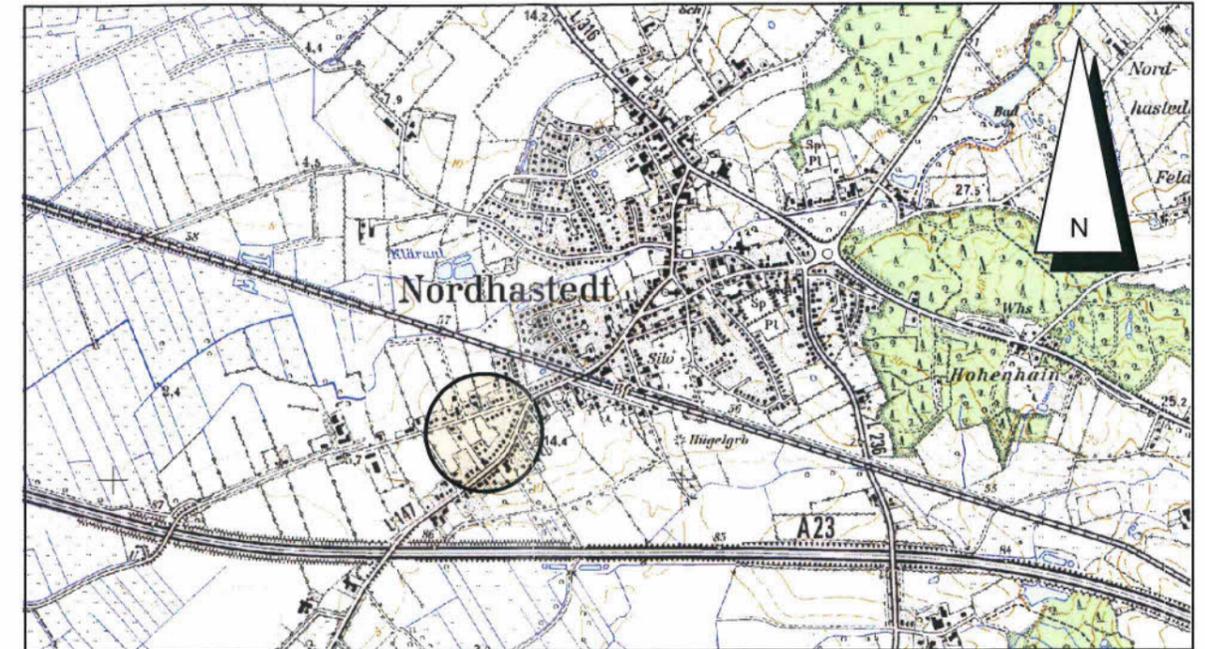

Stand: 12.01.2021

Verfahrensvermerke

Im Rahmen des Bebauungsplans Nr. 36 der Gemeinde Nordhastedt für das Gebiet „südlich der Straße Inleg zwischen den Grundstücken Inleg 9 und 17 a bis I nördlich der Bebauung Fieler Damm (L 147)“, im beschleunigten Verfahren wurde der Flächennutzungsplan der Gemeinde Nordhastedt gemäß § 13 a (2) Nr. 1 BauGB im Zuge der Berichtigung angepasst.

Die Gemeindevertretung hat die 24. Änderung des Flächennutzungsplans der Gemeinde Nordhastedt durch Berichtigung für das Gebiet „südlich der Straße Inleg zwischen den Grundstücken Inleg 9 und 17 a bis I nördlich der Bebauung Fieler Damm (L 147)“ mit Beschluss vom 24.11.2021 gebilligt.

Nordhastedt, den 24.11.2021



Bürgermeister

24. Änderung des Flächennutzungsplans der Gemeinde Nordhastedt durch Berichtigung

(Kreis Dithmarschen)

für das Gebiet

„südlich der Straße Inleg zwischen den Grundstücken Inleg 9 und 17 a bis I nördlich der Bebauung Fieler Damm (L 147)“

Dithmarsenpark 50
25767 Albersdorf
Tel. 04835 - 97 838 01
Fax 04835 - 97 838 02

Planungsbüro
Philipp