
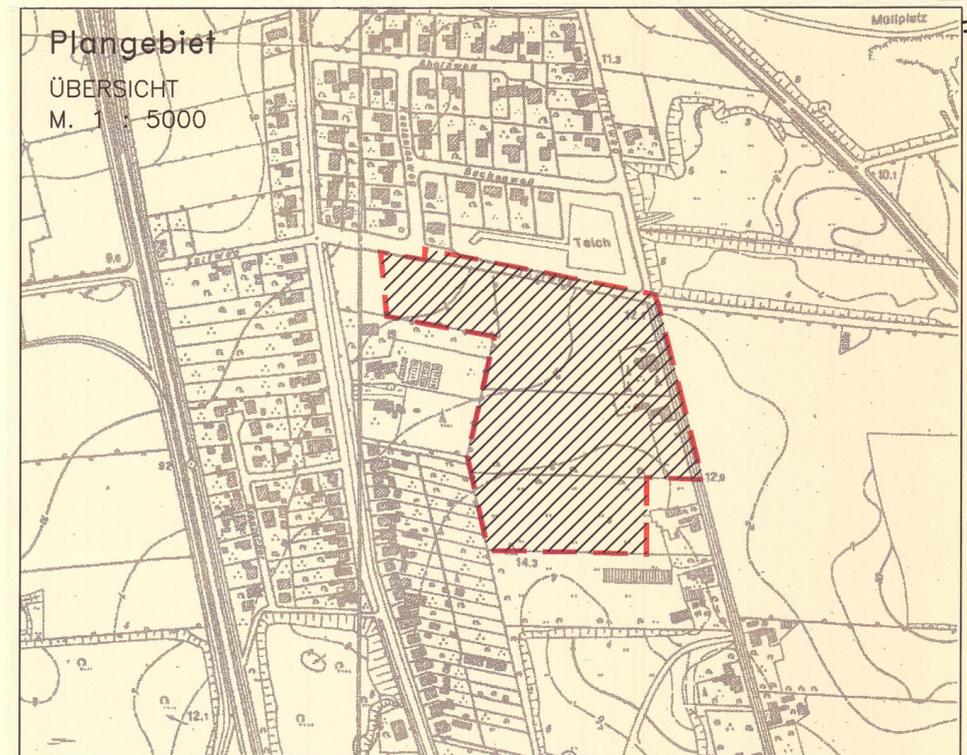


**LEGENDE**

-  Bebauung  
(mit hohem Grün- und Freiflächenanteil)
-  Strassen
-  Intensiv-Grünland
-  Intensiv-Acker
-  Knicks und Baumreihen

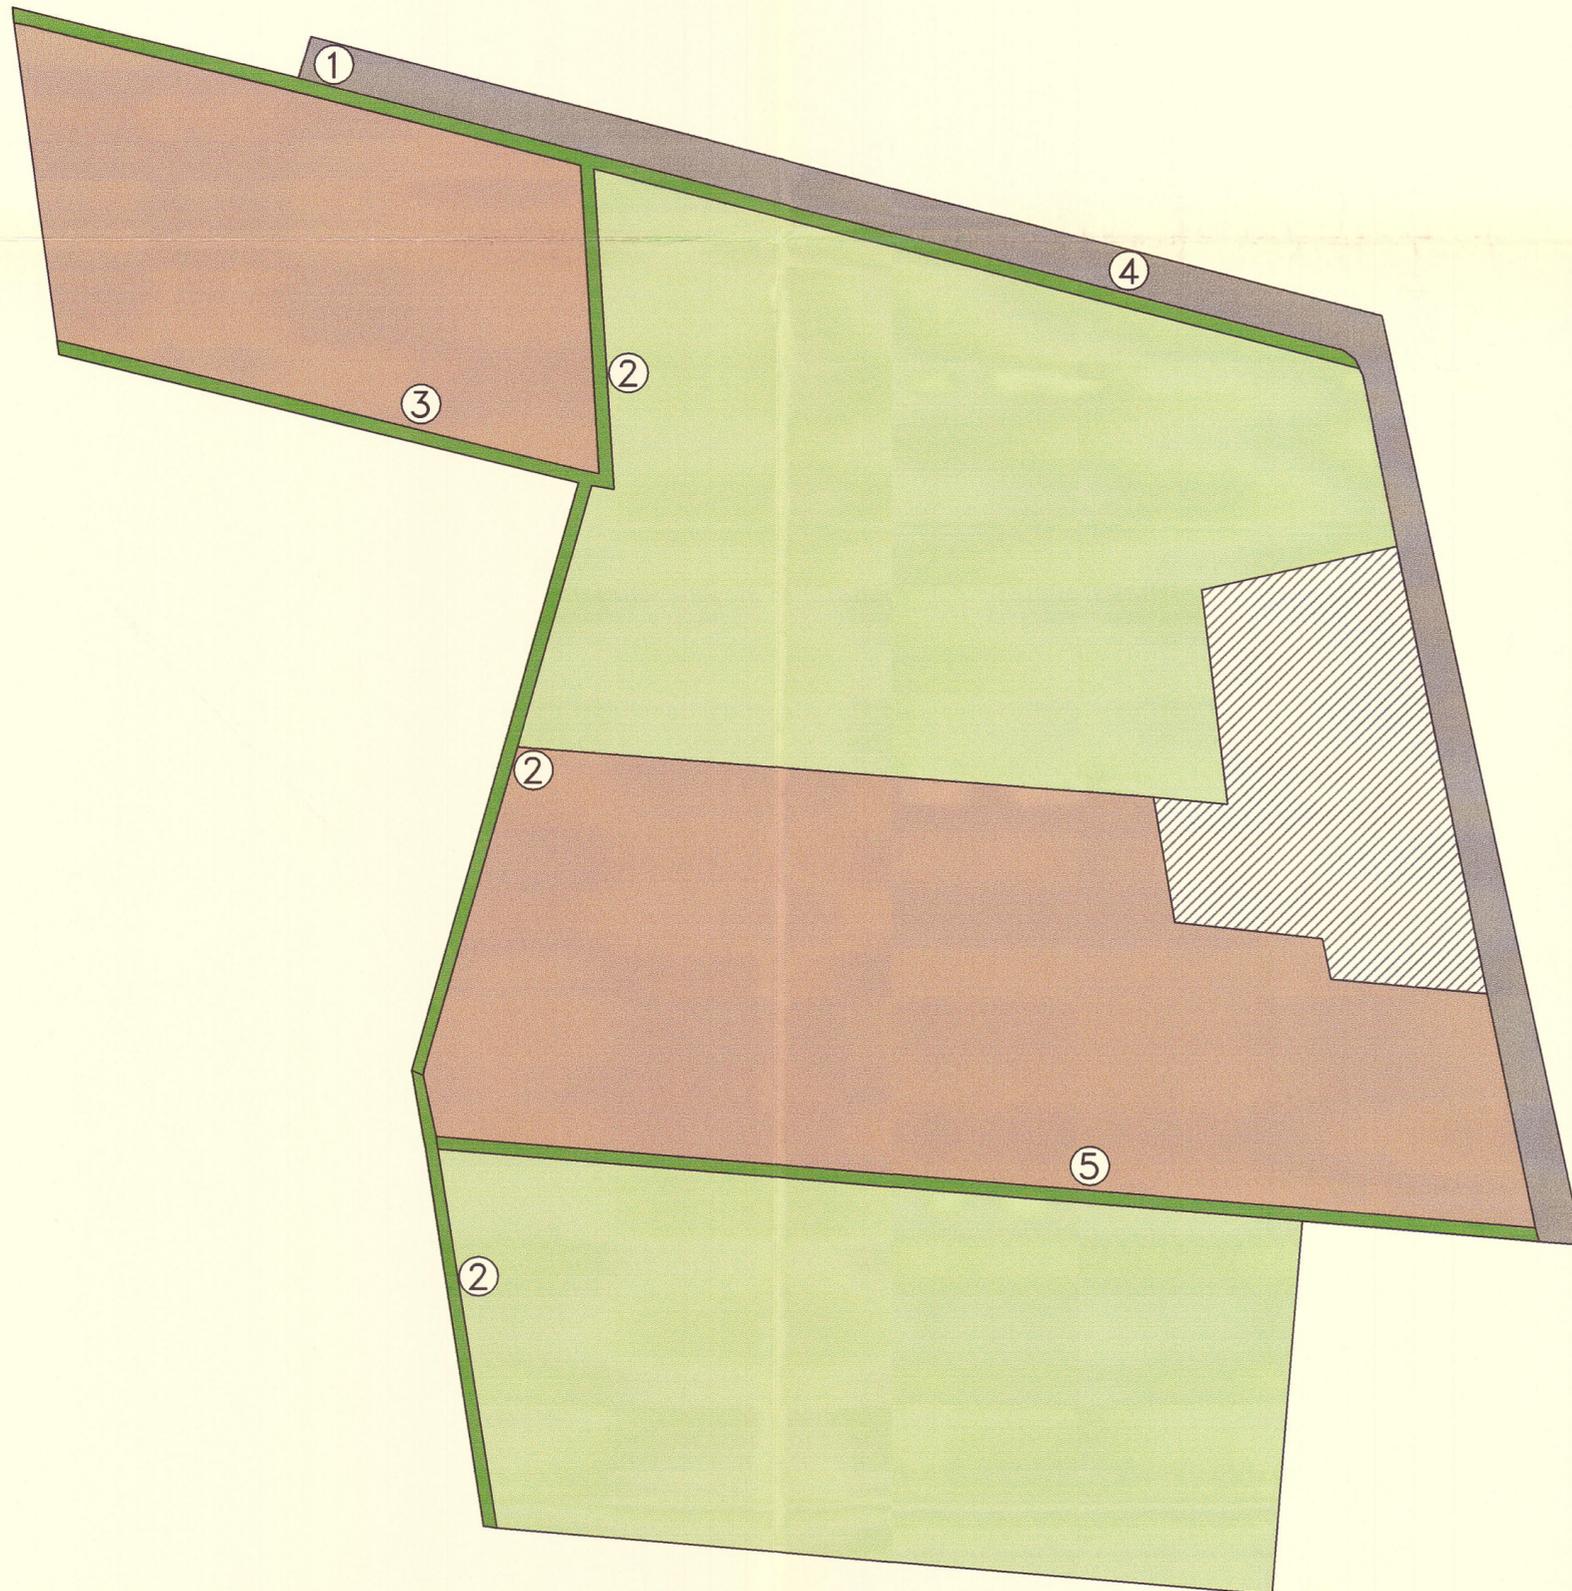

**PLN** Planungsgruppe Landschaft + Natur GmbH  
 analysieren - planen - entwickeln


Dipl. Ing. Albrand  
 Blumenstr. 67, 25748 Heide  
 (0481) 74323; Fax 73087  
 Dipl. Ing. Mordhorst  
 Lohkamp 35, 24589 Nortorf  
 (04392) 91750; Fax 917575

bearbeitet:  
**JÜNEMANN**

gezeichnet: **PLANUNGSBÜRO MORDHORST,  
 KROLL**

BAUVORHABEN/MASSNAHME:  
**EINGRIFFSBEWERTUNG UND -BILANZIERUNG  
 FÜR DAS BEBAUUNGSPLANGEBIET NR.10**

DARSTELLUNG:  
**BIOTOPTYPEN VOR DEM EINGRIFF  
 FÜR DAS BEBAUUNGSPLANGEBIET NR.10**

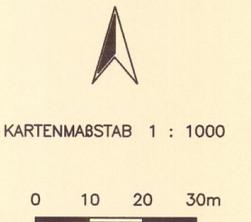

BAUHERR/AUFTRAGGEBER:  
**GEMEINDE WEDDINGSTEDT  
 - DER BÜRGERMEISTER -**