


M.: 1:10.000

Anhang 1

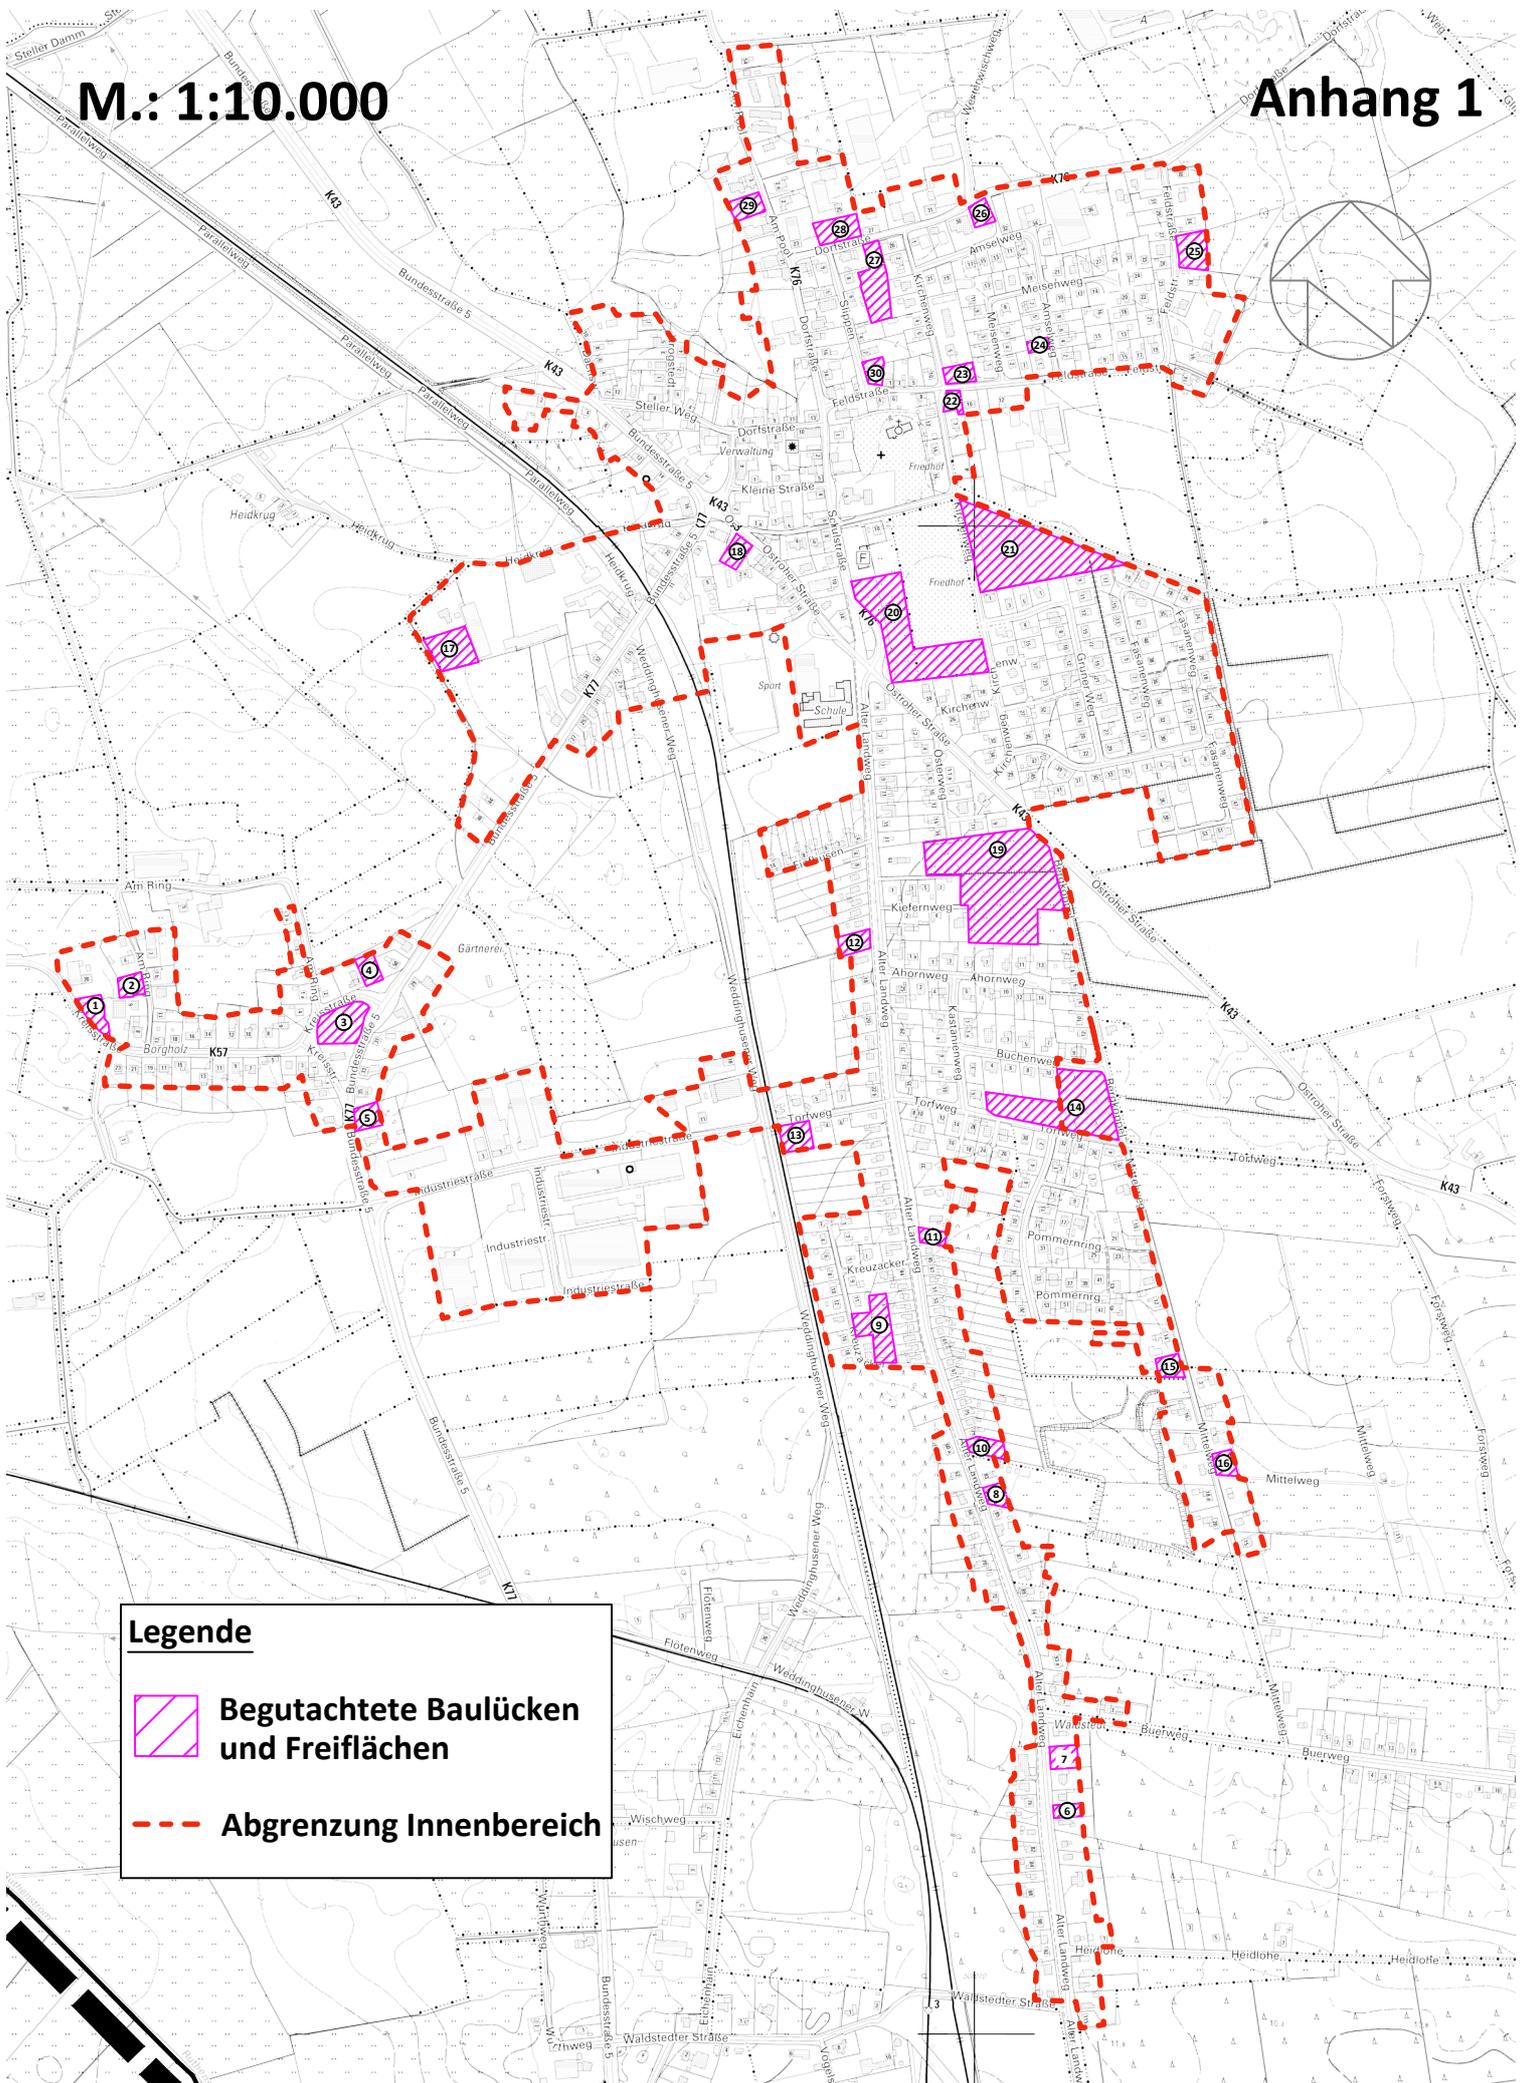

Legende



**Begutachtete Baulücken
und Freiflächen**

--- Abgrenzung Innenbereich