


M.: 1:8000

Anhang 4

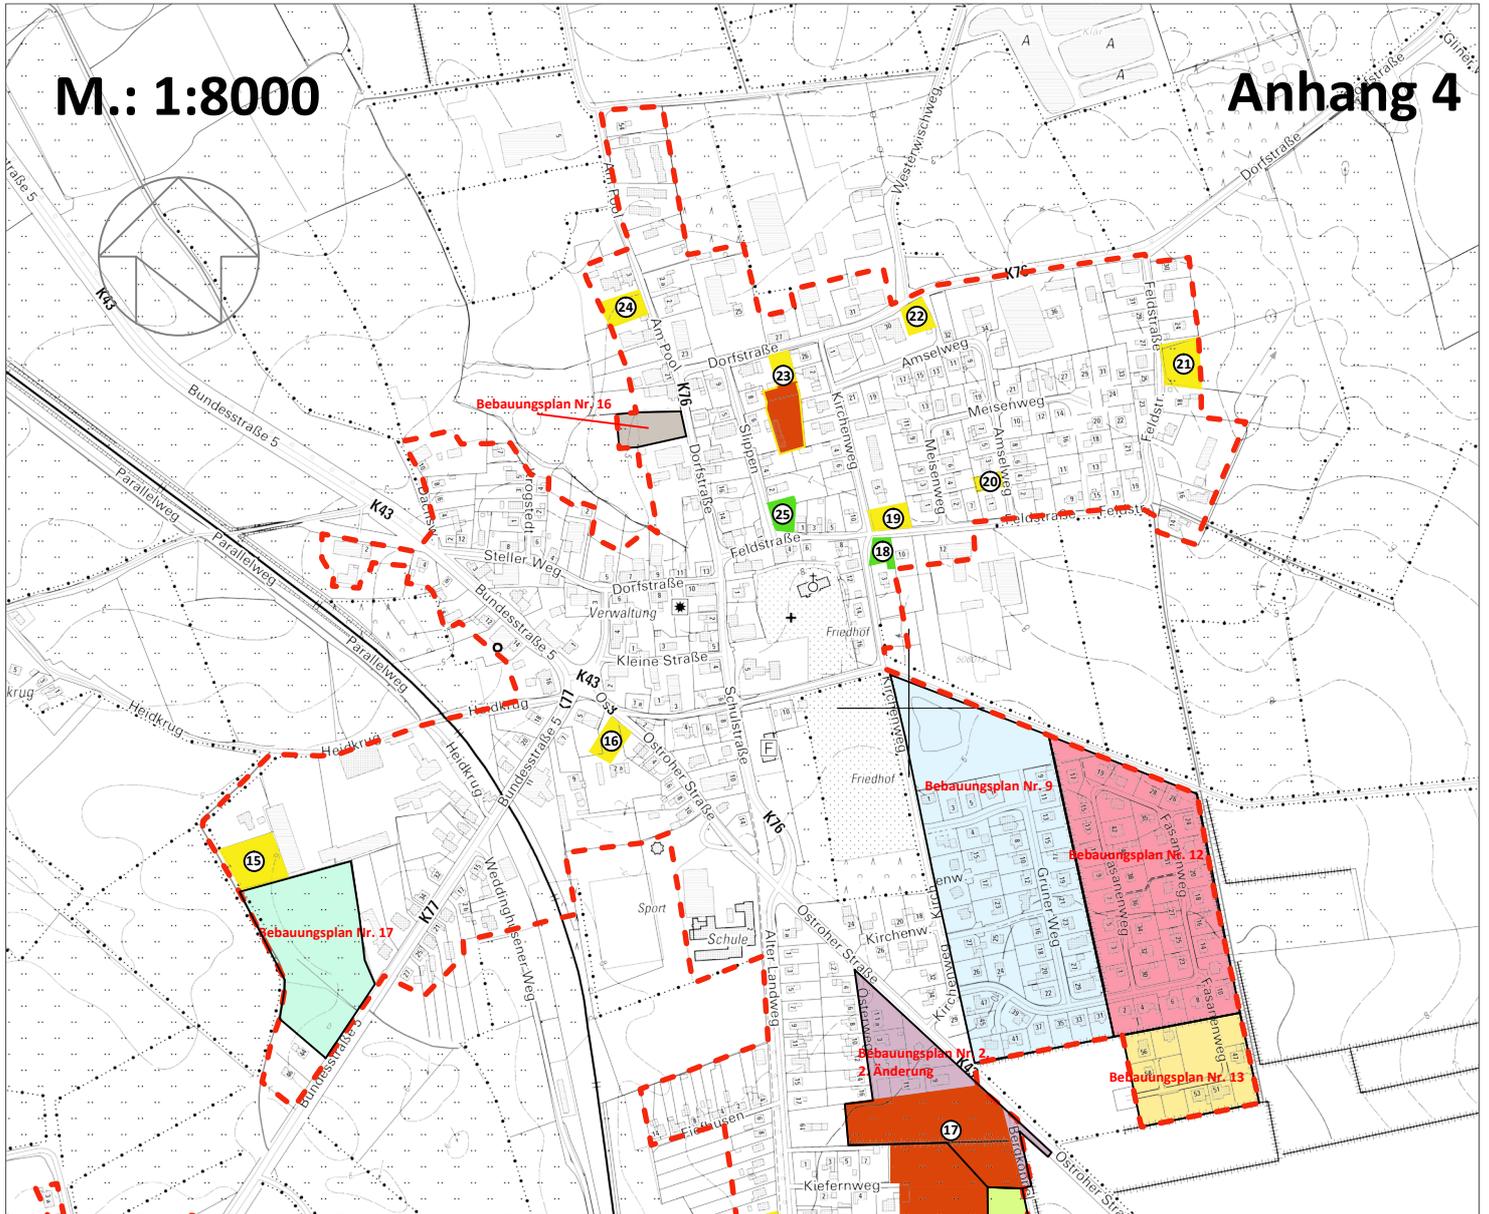

Kategorie 1 - Potenzialflächen mit Baurecht



Kategorie 2 - Flächen mit Baurecht und erkennbaren Realisierungshemmnissen



Kategorie 3 - Potenzialflächen mit Planungserfordernis bzw. Planungsempfehlung



Kategorie 4 - Bebaute Potenzialflächen ohne erkennbare Nachnutzungsmöglichkeit



Kategorie 5 - Leerstände



Abgrenzung Innenbereich