


TEIL A: PLANZEICHNUNG
Es gilt die BauNVO 1990
M. 1:1000

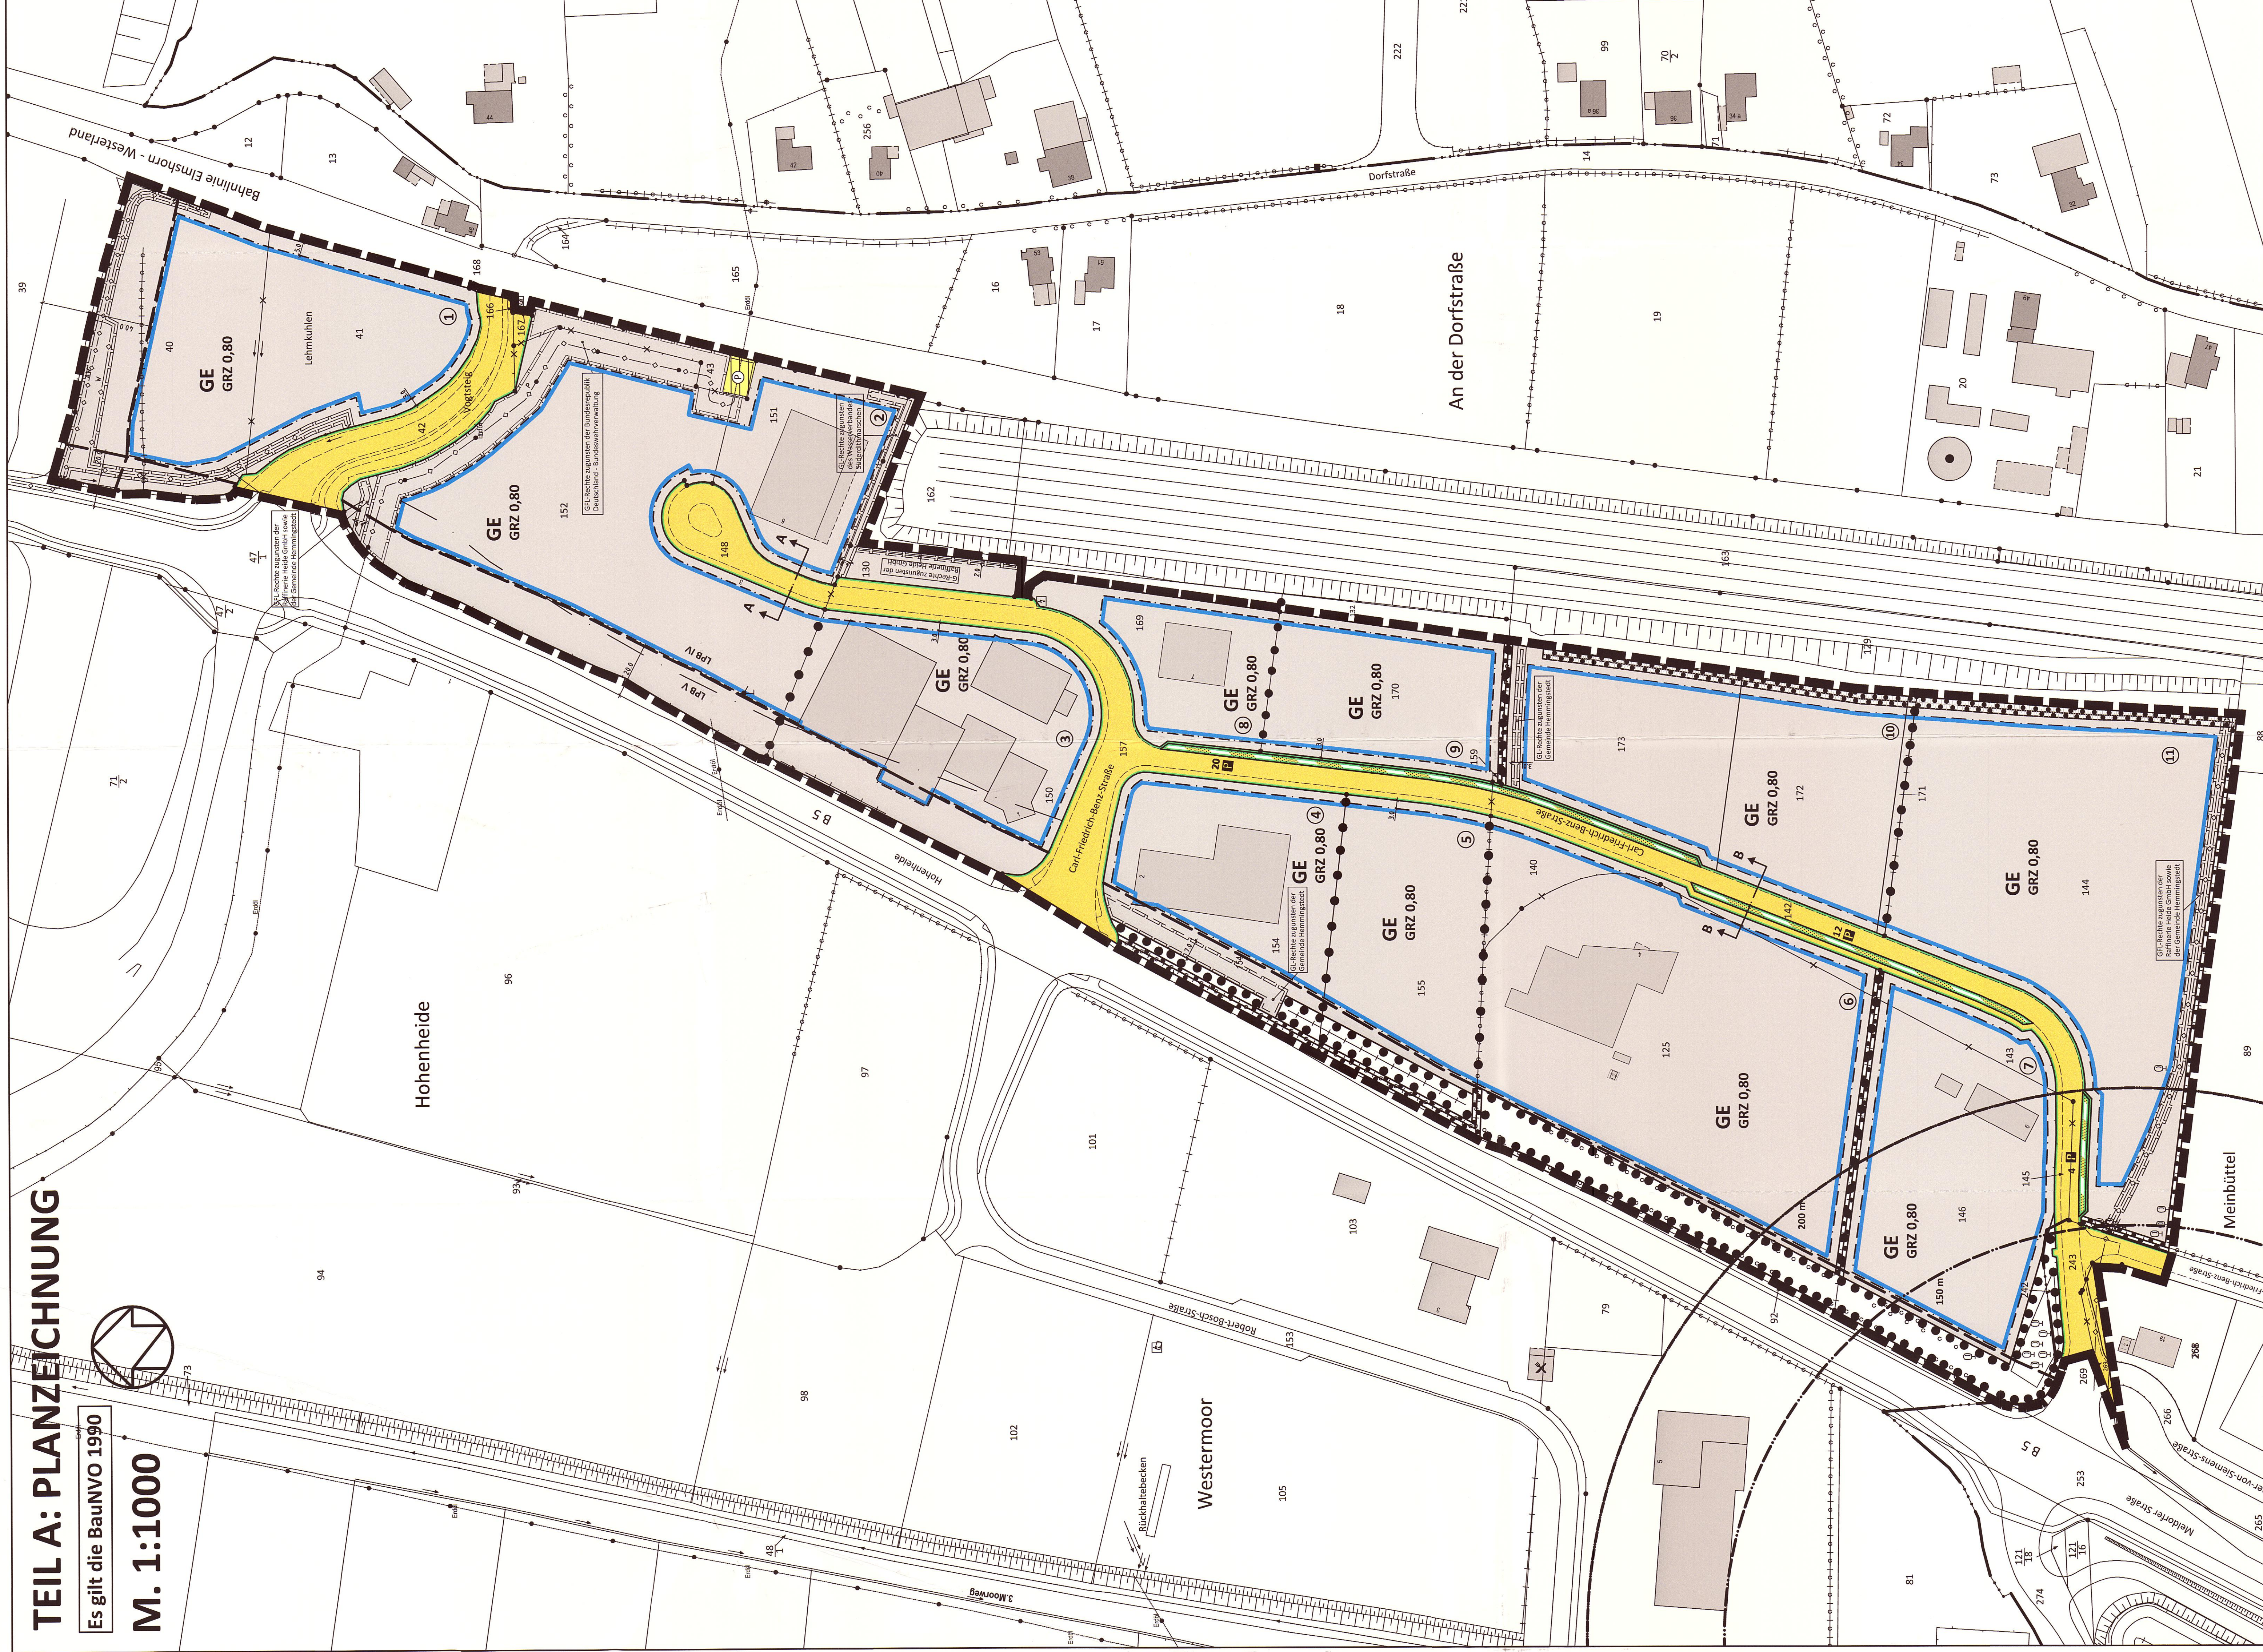

ZEICHENERKLÄRUNG:

Planzonen Erläuterung Rechtsgrundlage


I. FESTSETZUNGEN NACH § 9 BAUGB UND BAUNVO 1990

Table with 4 columns: Planzonen, Erläuterung, Rechtsgrundlage, and BauNVO. It lists various zones like 'GE', 'GRZ 0,80', and 'Verkehrsfläche' with their corresponding legal references.

II. DARSTELLUNG OHNE NORMCHARAKTER
Flurstücksbereich, z.B. 150
vorhandene Flurstücksgrenzen
entstehende Flurstücksgrenzen
vorhandene Gebäude
Anzahl der Parkplätze, z.B. 20
Ordnungsnummer der Baublöcke, z.B. 1
Grenze Lärmgebereich
Schutzabstand 150 m
Schutzabstand 200 m
Fluggrenzen

III. NACHRICHTLICHE ÜBERNAHME (§ 9 Abs. 6 BaugB)
vorhandene und zu erhaltende Knicks
einschließlich der ländlichbestimmenden Grenzlinien
Grenze der Anbauversteckung
§ 9 FStrG

STRASSENQUERSCHNITTE M. 1:100

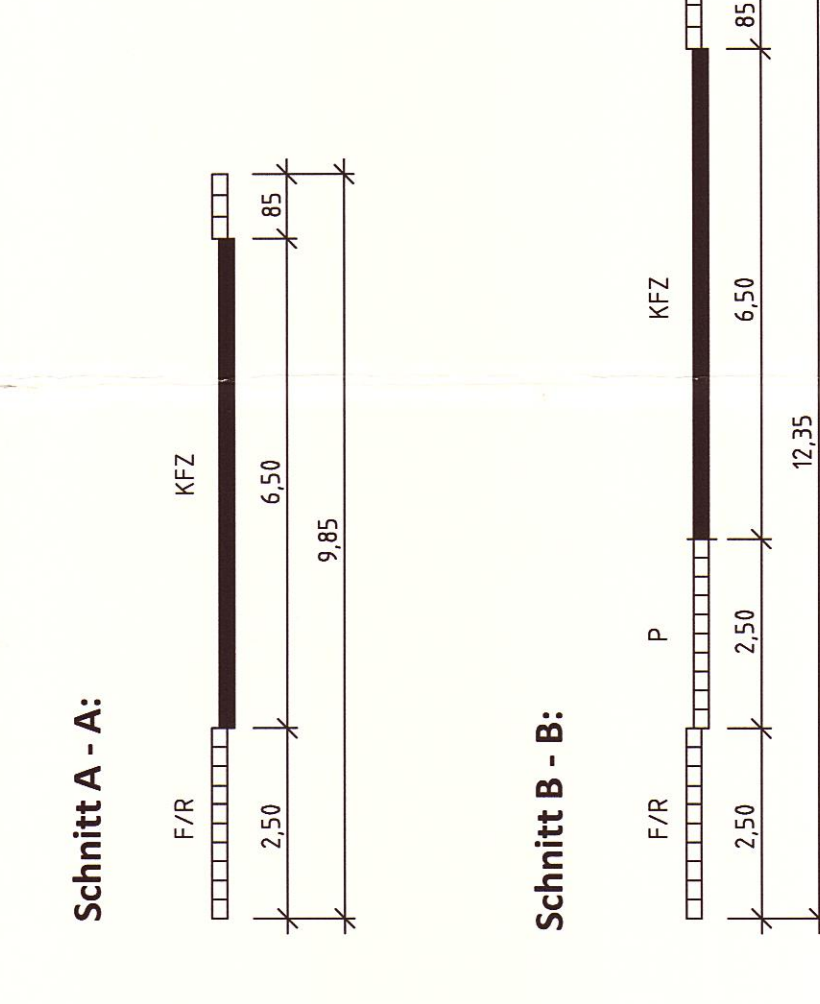

TEIL B: TEXT

1. ART UND MASS DER BAULICHEN NUTZUNG (§ 9 Abs. 1 Nr. 1 BauGB)

1.1 Innerhalb der festgesetzten Gewerbegebiete...
- Tankstellen (mit Ausnahme von Betriebskraftstellen),
- Schenk- und Speisewirtschaften,
- Anlagen für sportliche Zwecke,
- Betriebs des Betriebsgewerbes,
- Einzelhandelsbetriebe
unzulässig.
Ausnahme:
Einzelhandelsbetriebe in räumlicher und funktionaler Verbindung mit Herstellung-, Wartungs-, Reparatur- und Kundendienstbetrieben bis zu einer Größe von maximal 200 m² Verkaufsfläche...

1.2 Festsetzungen über die äussere Gestaltung (§ 9 Abs. 4 BauGB i.V.m. § 84 BauNVO)

Table with 4 columns: Werbeanlagen, Werbeanlagen, Werbeanlagen, Werbeanlagen. It lists various types of advertising signs and their placement restrictions.

2. Festsetzungen über die äussere Gestaltung (§ 9 Abs. 4 BauGB i.V.m. § 84 BauNVO)

Werbeanlagen:
Werbeanlagen sind nur an der Stelle der Leistung zulässig. Sie dürfen maximal 5,0 m höher sein als Gebäude...
Höhe der Werbeanlagen über der mittleren Höhe der Pavillie der jeweiligen Erhellung dienenden Strassenverkehrsfläche 4,50 m.

3. Höhe baulicher Anlagen (§ 9 Abs. 1 Nr. 1 BauGB i.V.m. § 16 Abs. 2 Nr. 4 BauNVO)

Die maximal zulässige Höhe von Gebäuden (Gebäudeoberkante bzw. Firsthöhe) wird mit max. 20,00 m über der mittleren Höhe der Pavillie der jeweiligen Erhellung dienenden Strassenverkehrsfläche 4,50 m festgesetzt.

4. Schutz vor schädlichen Umwelteinwirkungen (§ 9 Abs. 1 Nr. 2 BauGB)

Zum Schutz vor Aufblähen sind Büroräume mit passivem Schallschutz zu versehen. Der passive Schallschutz muss mindestens den in der folgenden Tabelle genannten Anforderungen in den Übergangsbereichen entsprechen...
Lärmgebereich: maßgeblicher Schalldämm-Maß R'w,eff in dB
IV 66-70 35
V 71-75 40

4.2 Regelungen:

- eine Stahlbetondeckplatte mit horizontaler Ausstellung und dichten Verformungsseifen aufweisen,
- deren Gesamtanordnung des Trägwerkes so ausgelegt ist, dass bei Schäden an einzelnen Bauteilen es nicht zum progressiven Kollaps des gesamten Bauwerkes kommt.
Fenster mit Rückrichtung Raffinerie sind mit Spitterschutzröhrle auszustatten.
Sammelpötte sind auf der Raffinerie abgewandten Gebäudesseite auszustatten.

Flucht- und Rettungswege müssen von der Raffinerie weg führen.

Bei der Errichtung von Gewerbebetrieben ist durch den Vorhabenträger ein Beauftragter zu bestellen, der...
- für Mitarbeiter des Betriebes Schulungen hinsichtlich des Verhaltens im Ereignisfall durchführt.
- im Falle des Schrittschaltens zu den Einsatzkräften direkt.
Im Zuge der baurechtlichen Genehmigungsverfahren sind die entsprechenden Nachweise zu führen. Abweichungen können im Einzelfall zugelassen werden, soweit die Unbedenklichkeit fachgutachterlich belegt wird.

Die DIN 4509-1 und die DIN 4509-2 auf die in dem jeweiligen Festsetzungen des Bebauungsplans verweisen wird, sind...
Anm: für zentrale Dienste und Baum, 18 Baun, Kirchplatzweg 6, 25748 Heide während der Sprechstunden einsehbar.

1. Aufgestellt aufgrund der Aufstellungsbeschlüsse der Gemeindevertretung vom 13. 06. 2016, 2017, 2018, 